



по черт. 145.04-0-1 СН.01 Р.-И  
 ГУП МО "Мособлгаз" (1x1:1,5м)  
 ГЗ ПК0+5.0 Забужка АУК dу100  
 черт. 154.05-0-ГСН.ЗД ГУП МО "Мособлгаз"




СОГЛАСОВАНО!  
 На участке: данного проекта  
 кабелей связи Замаянского ПУТТ  
 УТЭТ ИРФ «Центр» ОАО «Ростелеком» НЕТ.  
 Дата 29.07.14 Должность инж.  
 Подпись [Signature]

ГЗ ПК0 Место присоединения к строящемуся газопроводу  
 высокого давления P<0,6МПа dн160x14.6 проектируемым dн110x10

Согласование № 47363  
 Проект с ГУП МО "Мособлгаз"  
**СОГЛАСОВАН**  
 на соответствие техническим условиям  
 № 4023-38/4 от 06.09.13г  
 Срок согласования 2 года  
 Начальник тех. отдела [Signature]  
 Проверил [Signature]  
 " 15 " 10 2014 г.  
 Проектная организация несет ответственность за  
 соответствие проектного решения действующим  
 нормативным документам

каб. св. не затронуто  
Проект - / Модернизация  
29.07.14

"СОГЛАСОВАНО"  
 Глава территориального отделения  
 Дачного участка  
 [Signature]  
 2014 г.

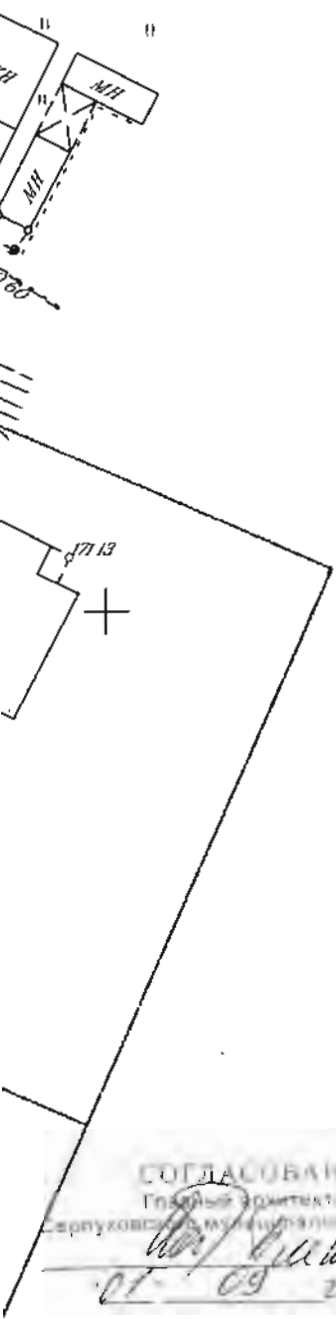

АДМИНИСТРАЦИЯ  
 СЕРПУХОВСКОГО МУНИЦИПАЛЬНОГО РАЙОНА  
 Управление коммунального хозяйства и экологии  
 Отдел коммунального хозяйства и экологии  
**СОГЛАСОВАНО**  
 [Signature]  
 20 г.

МЕСТО ВРЕЗКИ определяется.  
 В ГАЗОПРОВОД 154 ДАВЛЕНИЯ  
 P- 0,6 МПа D- 160 мм  
 согласно ТУ исполн. от 2002 г. № 2430  
**СОГЛАСОВАНО**  
 [Signature]  
 А.Н. Царь

Изм.	Код.уч	Лист	N док	Подпись	Дата
	ГУП	Канунникова		[Signature]	
	Вед.Инженер	Иванова		[Signature]	09.06.2014
	Вед.Инженер	Соколова		[Signature]	09.06.2014


021/13-ГСН  
 ДНП "Приокский заповедник"  
 6-ть жилых строений ДНП "Приокский заповедник" в районе д.Сераксеево  
 Серпуховского района Московской области

Стадия	Лист	Листов
P	2	

Сети газораспределения  
 План трассы газопровода. м1:500

СОГЛАСОВАНО  
 Глава территориального отделения  
 Серпуховского муниципального района  
 [Signature]  
 01-09-2014

# ПЛАН ТРАССЫ ГАЗОПРОВОДА М1:500

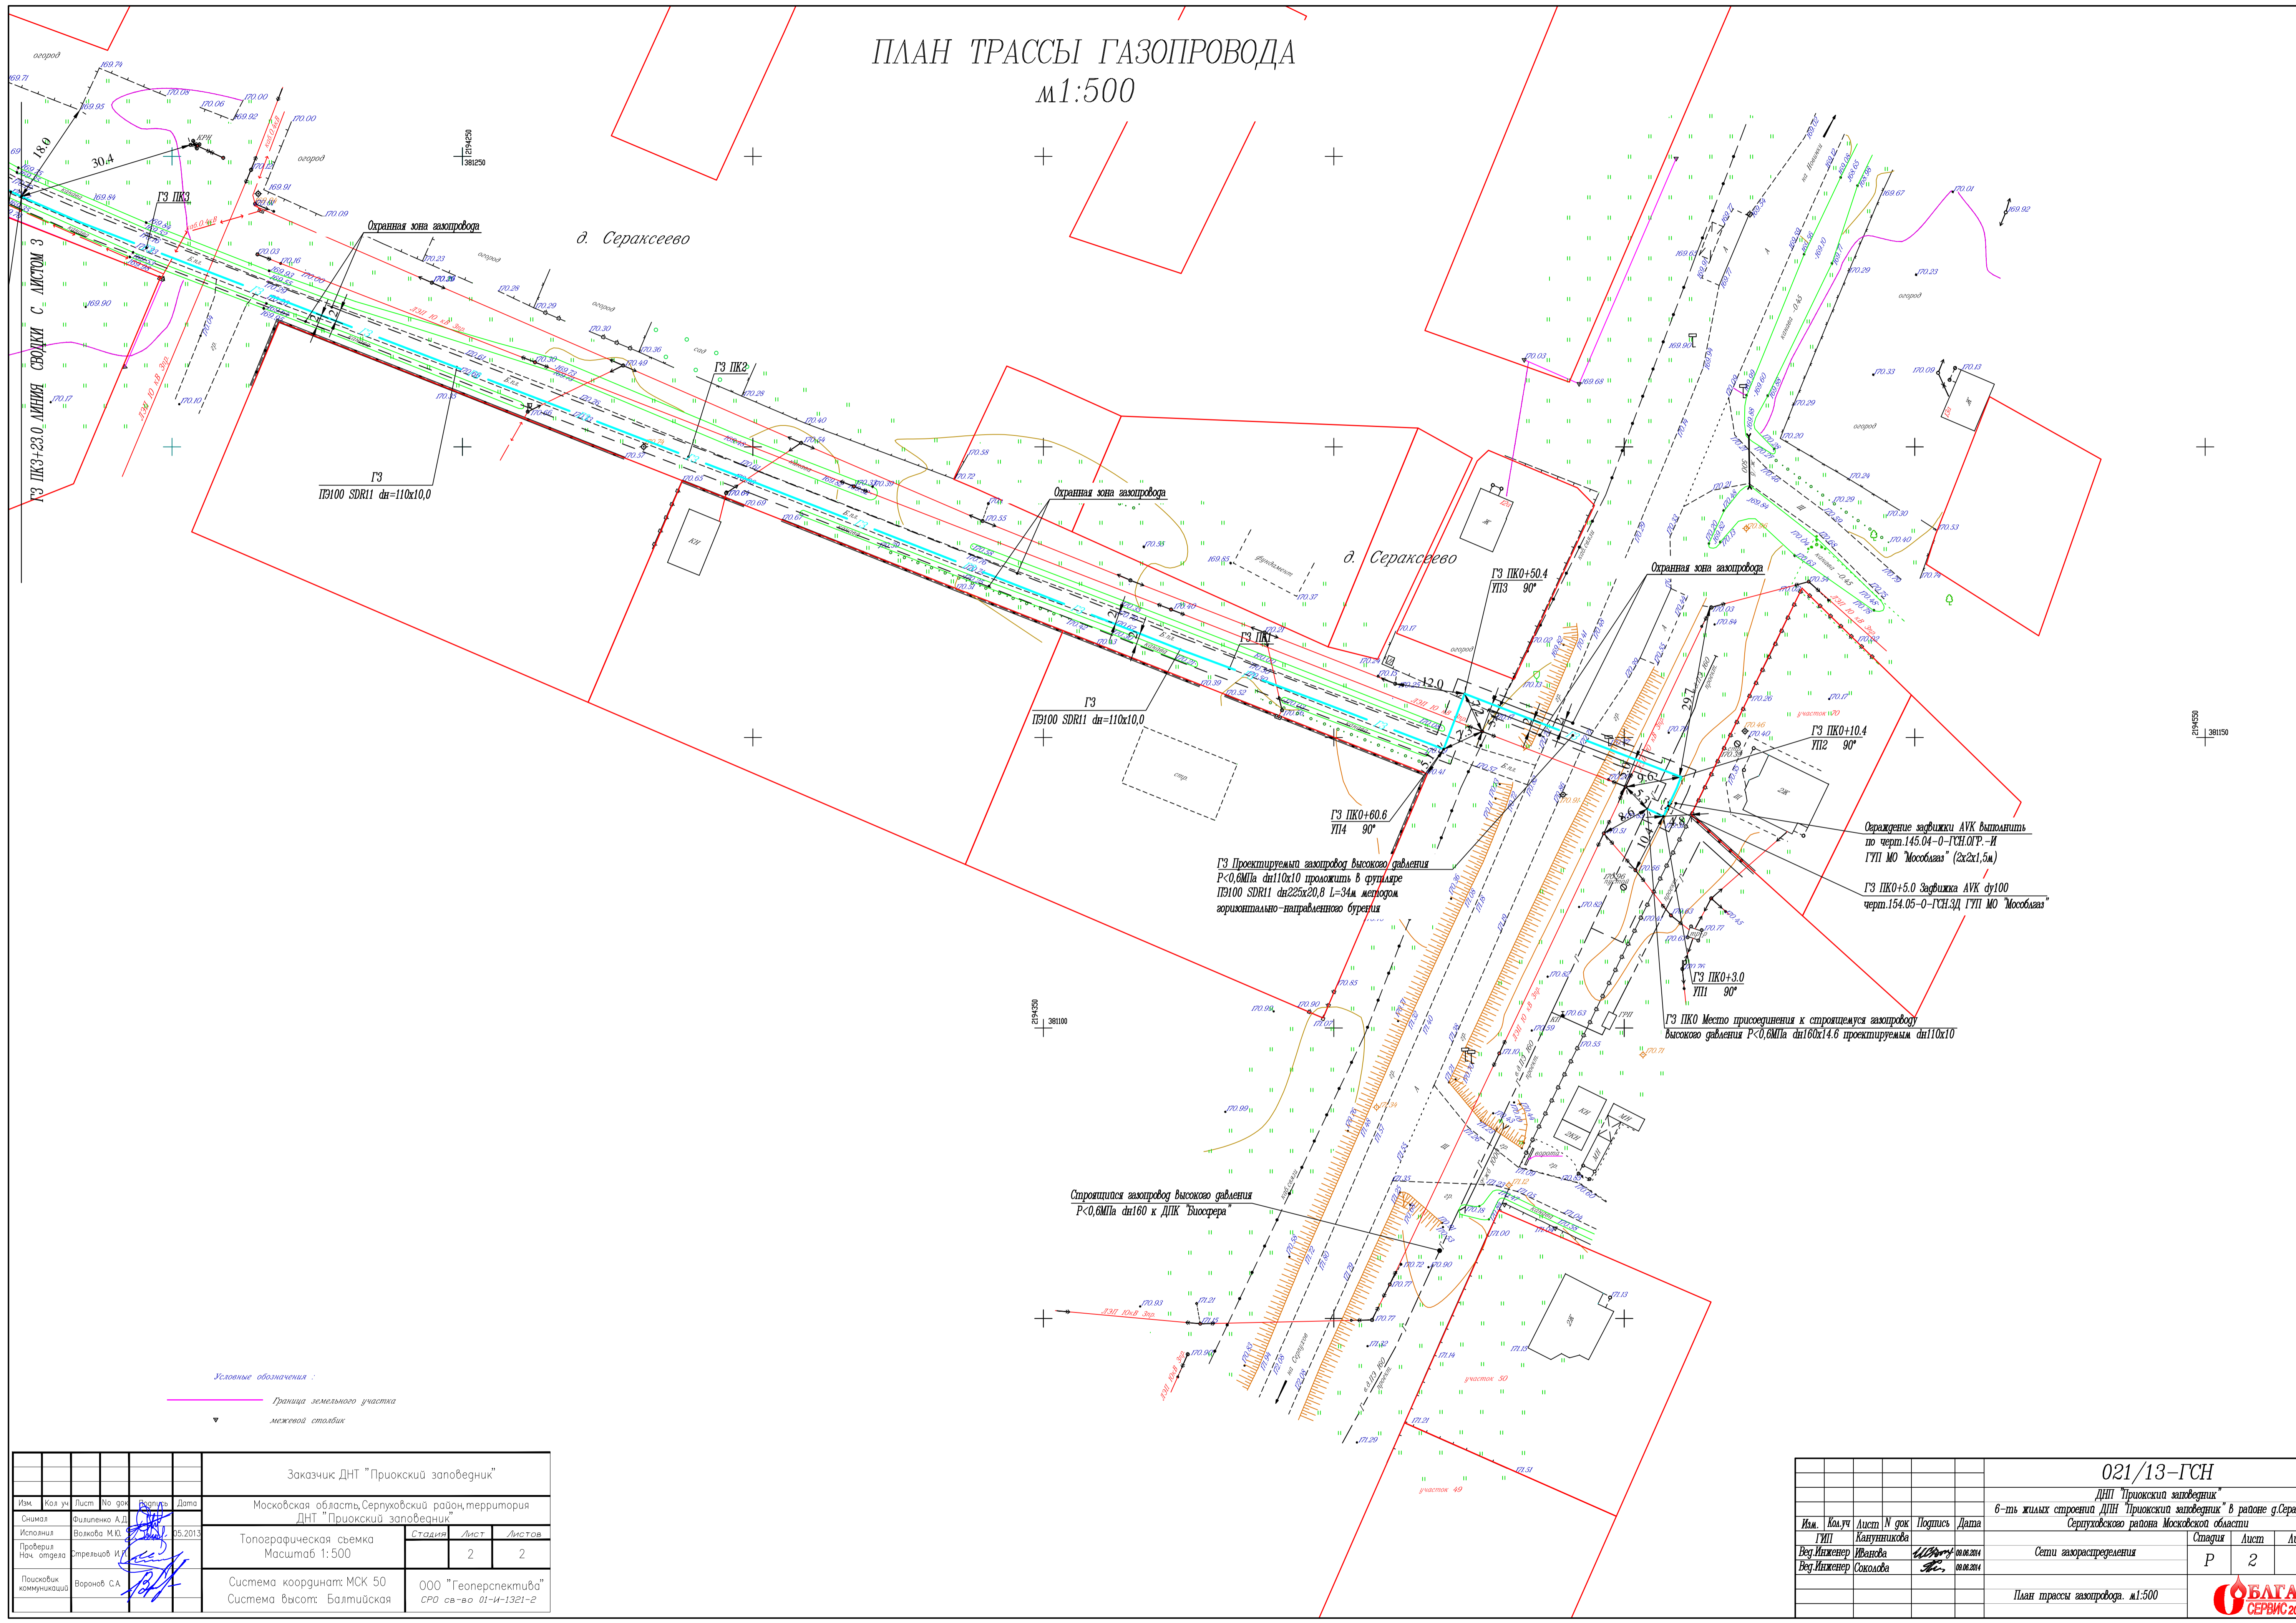


Условные обозначения:  
 ————— Граница земельного участка  
 ▽————— межевой столбик

Заказчик ДНТ "Приокский заповедник"					
Имя	Код	Лист	№ док	Подпись	Дата
Специал	Филиппенко А.Д.				05.2013
Исполнил	Волкова М.Ю.				
Проверил	Степашин И.В.				
Исполнитель	Варанов С.А.				
Московская область, Серпуховский район, территория ДНТ "Приокский заповедник"			Топографическая съемка	Лист	Листов
Масштаб 1:500				2	2
Система координат: МСК 50			ООО "Геоперспектива"		
Система высот: Балтийская			СРО св-во 01-И-1321-2		

021/13-ГСН					
ДНТ "Приокский заповедник"					
6-ть жилых строений ДНТ "Приокский заповедник" в районе д.Сераксево Серпуховского района Московской области					
Имя	Код	Лист	№ док	Подпись	Дата
Ген. Инженер	Калунникова				
Вед. Инженер	Иванова				08.06.2014
Вед. Инженер	Сохомова				08.06.2014
Сети газораспределения			Стадия	Лист	Листов
План трассы газопровода. М1:500			P	2	



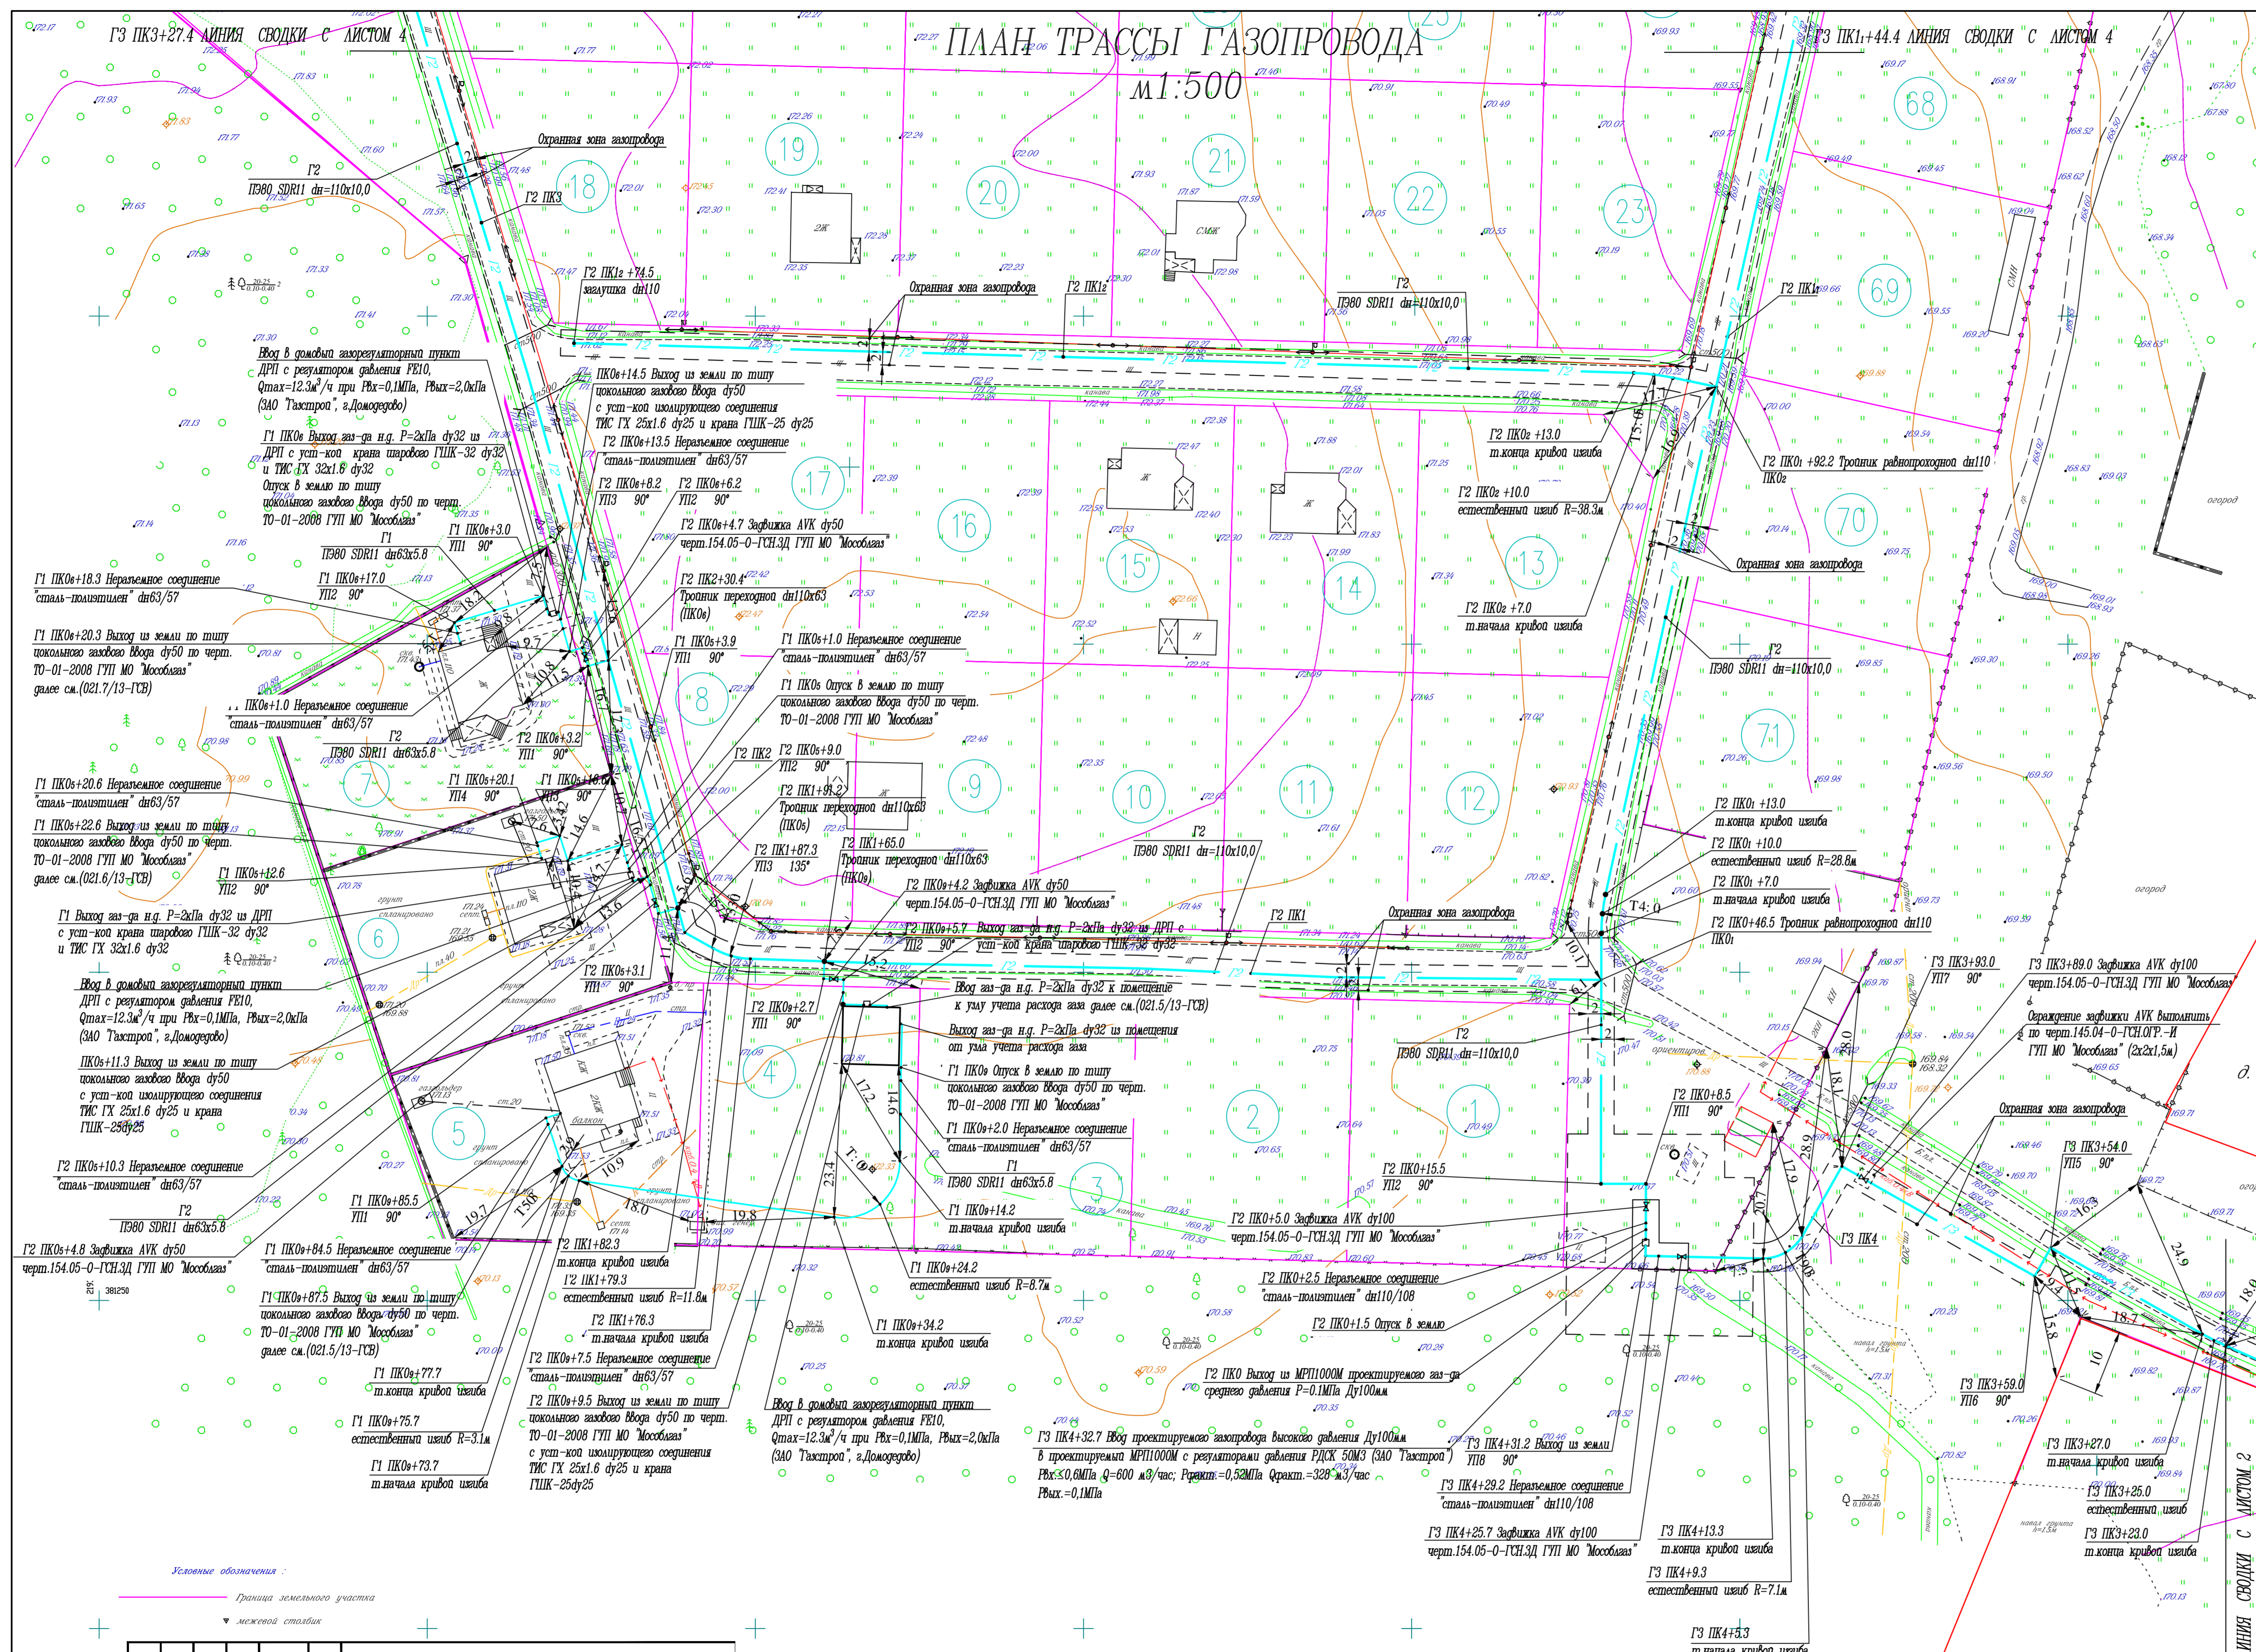

021/13-ГСН					
ДНТ "Приокский заводнефть"					
6-ты жилая стрелка ДНТ "Приокский заводнефть" в районе д/Перекресток Серпуховского района Московской области					
Имя	Подпись	Должность	Дата	Страница	Листов
Вед. инженер	Иванова	Инженер	2013	Р	3
Вед. инженер	Соловьева	Инженер	2013		
План трассы газопровода. м:1:500					



ПЛАН ТРАССЫ ГАЗОПРОВОДА  
М 1:500

